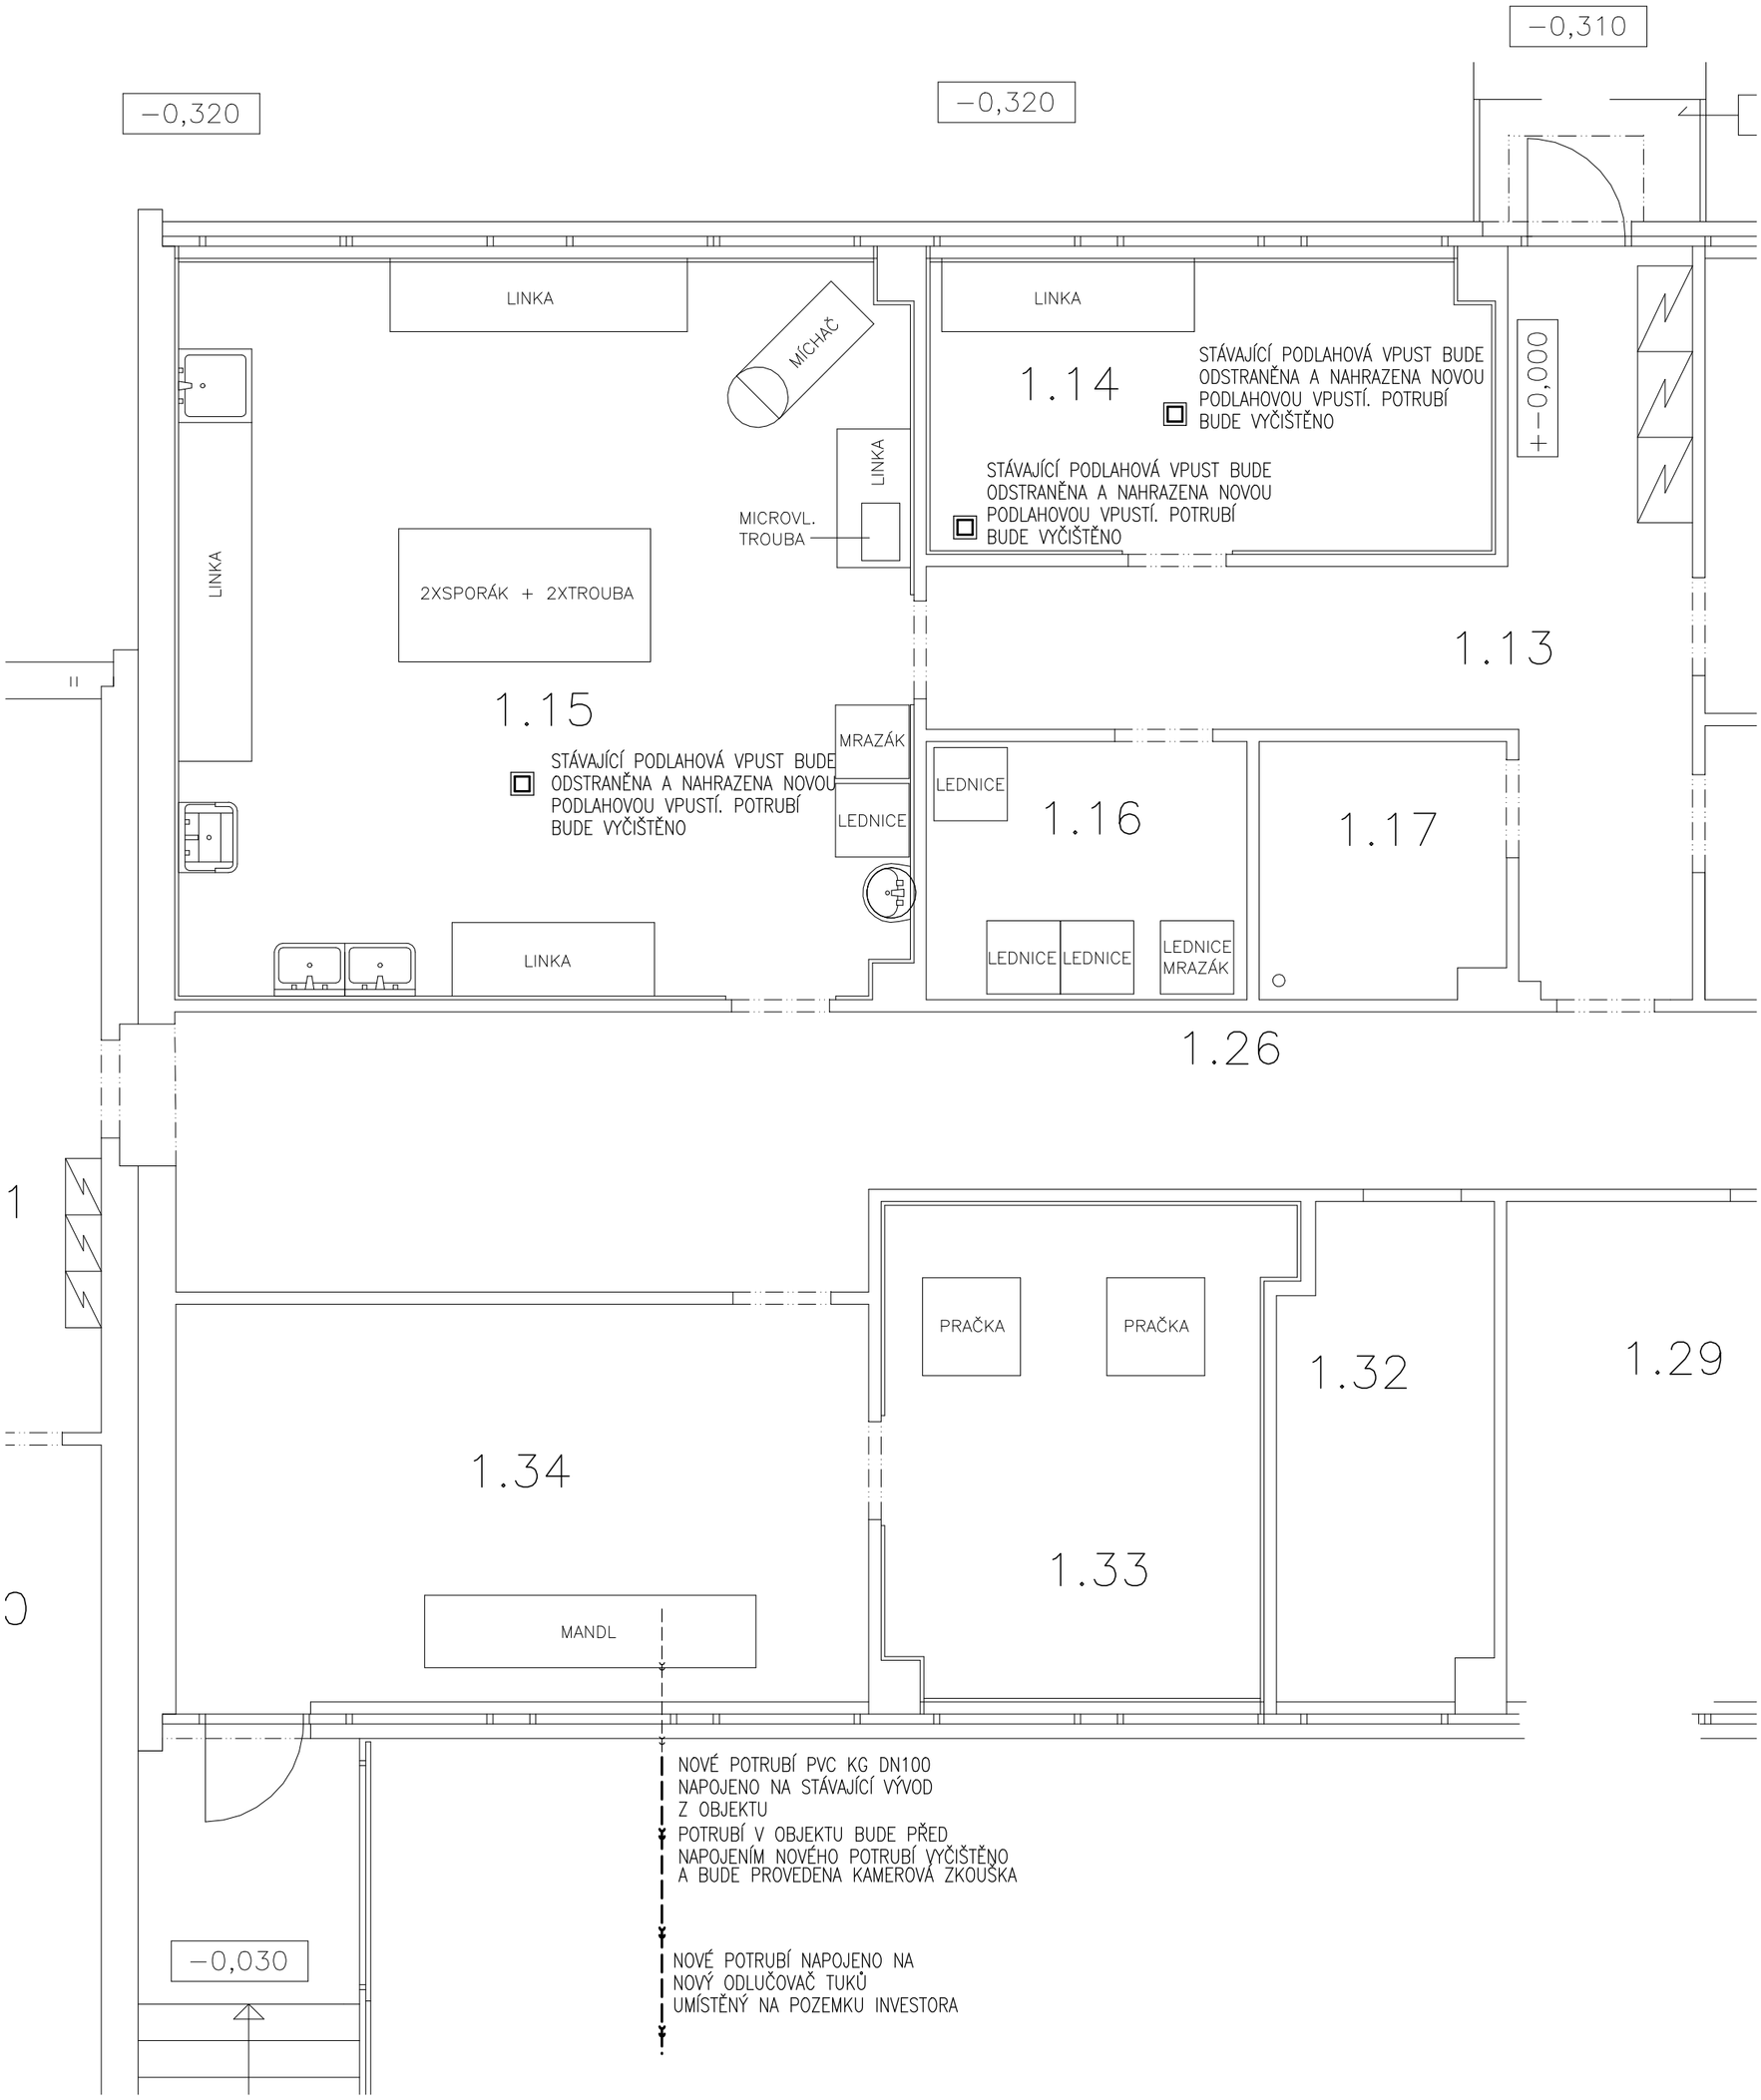

DOKUMENTACE PRO VÝBĚROVÉ ŘÍZENÍ.

VYPRACOVAL: D. ŠAŠEK	ZODP.PROJEKTANT:	TECHNICKA KONTROLA:
KRESLIL: DATACAD	IČO: 68285736	

UNIPROJEKT
U TVRZE 1454/2, DĚČÍN VI.
TELEFON: 776250848
e-mail: ak-uniprojekt@email.cz
internet: www.ak-uniprojekt.cz

INVESTOR: MĚSTO JÍLOVÉ, MÍROVÉ NÁM. 280 40701 JÍLOVÉ

VÝMĚNA ODLUČOVAČE TUKŮ
NA p.p.č. 329/7 U MŠ PRŮBĚŽNÁ 299
k.ú. JÍLOVÉ

VÝMĚNA PODKLAHOVÝCH VPUSTÍ

FORMÁT:	2/A4
DATUM:	08/2021
ÚČEL:	DSP
Č.ZAK:	D1703
Č.ARCH:	D1703/2021
MĚŘÍTKO: 1:50	Č.VÝKRESU: 7